


Long Beach

Concept situatietekening


 
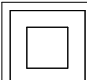
d.d. 4-07-2024


high5

Nieuw
woongeluk
in Haarlem

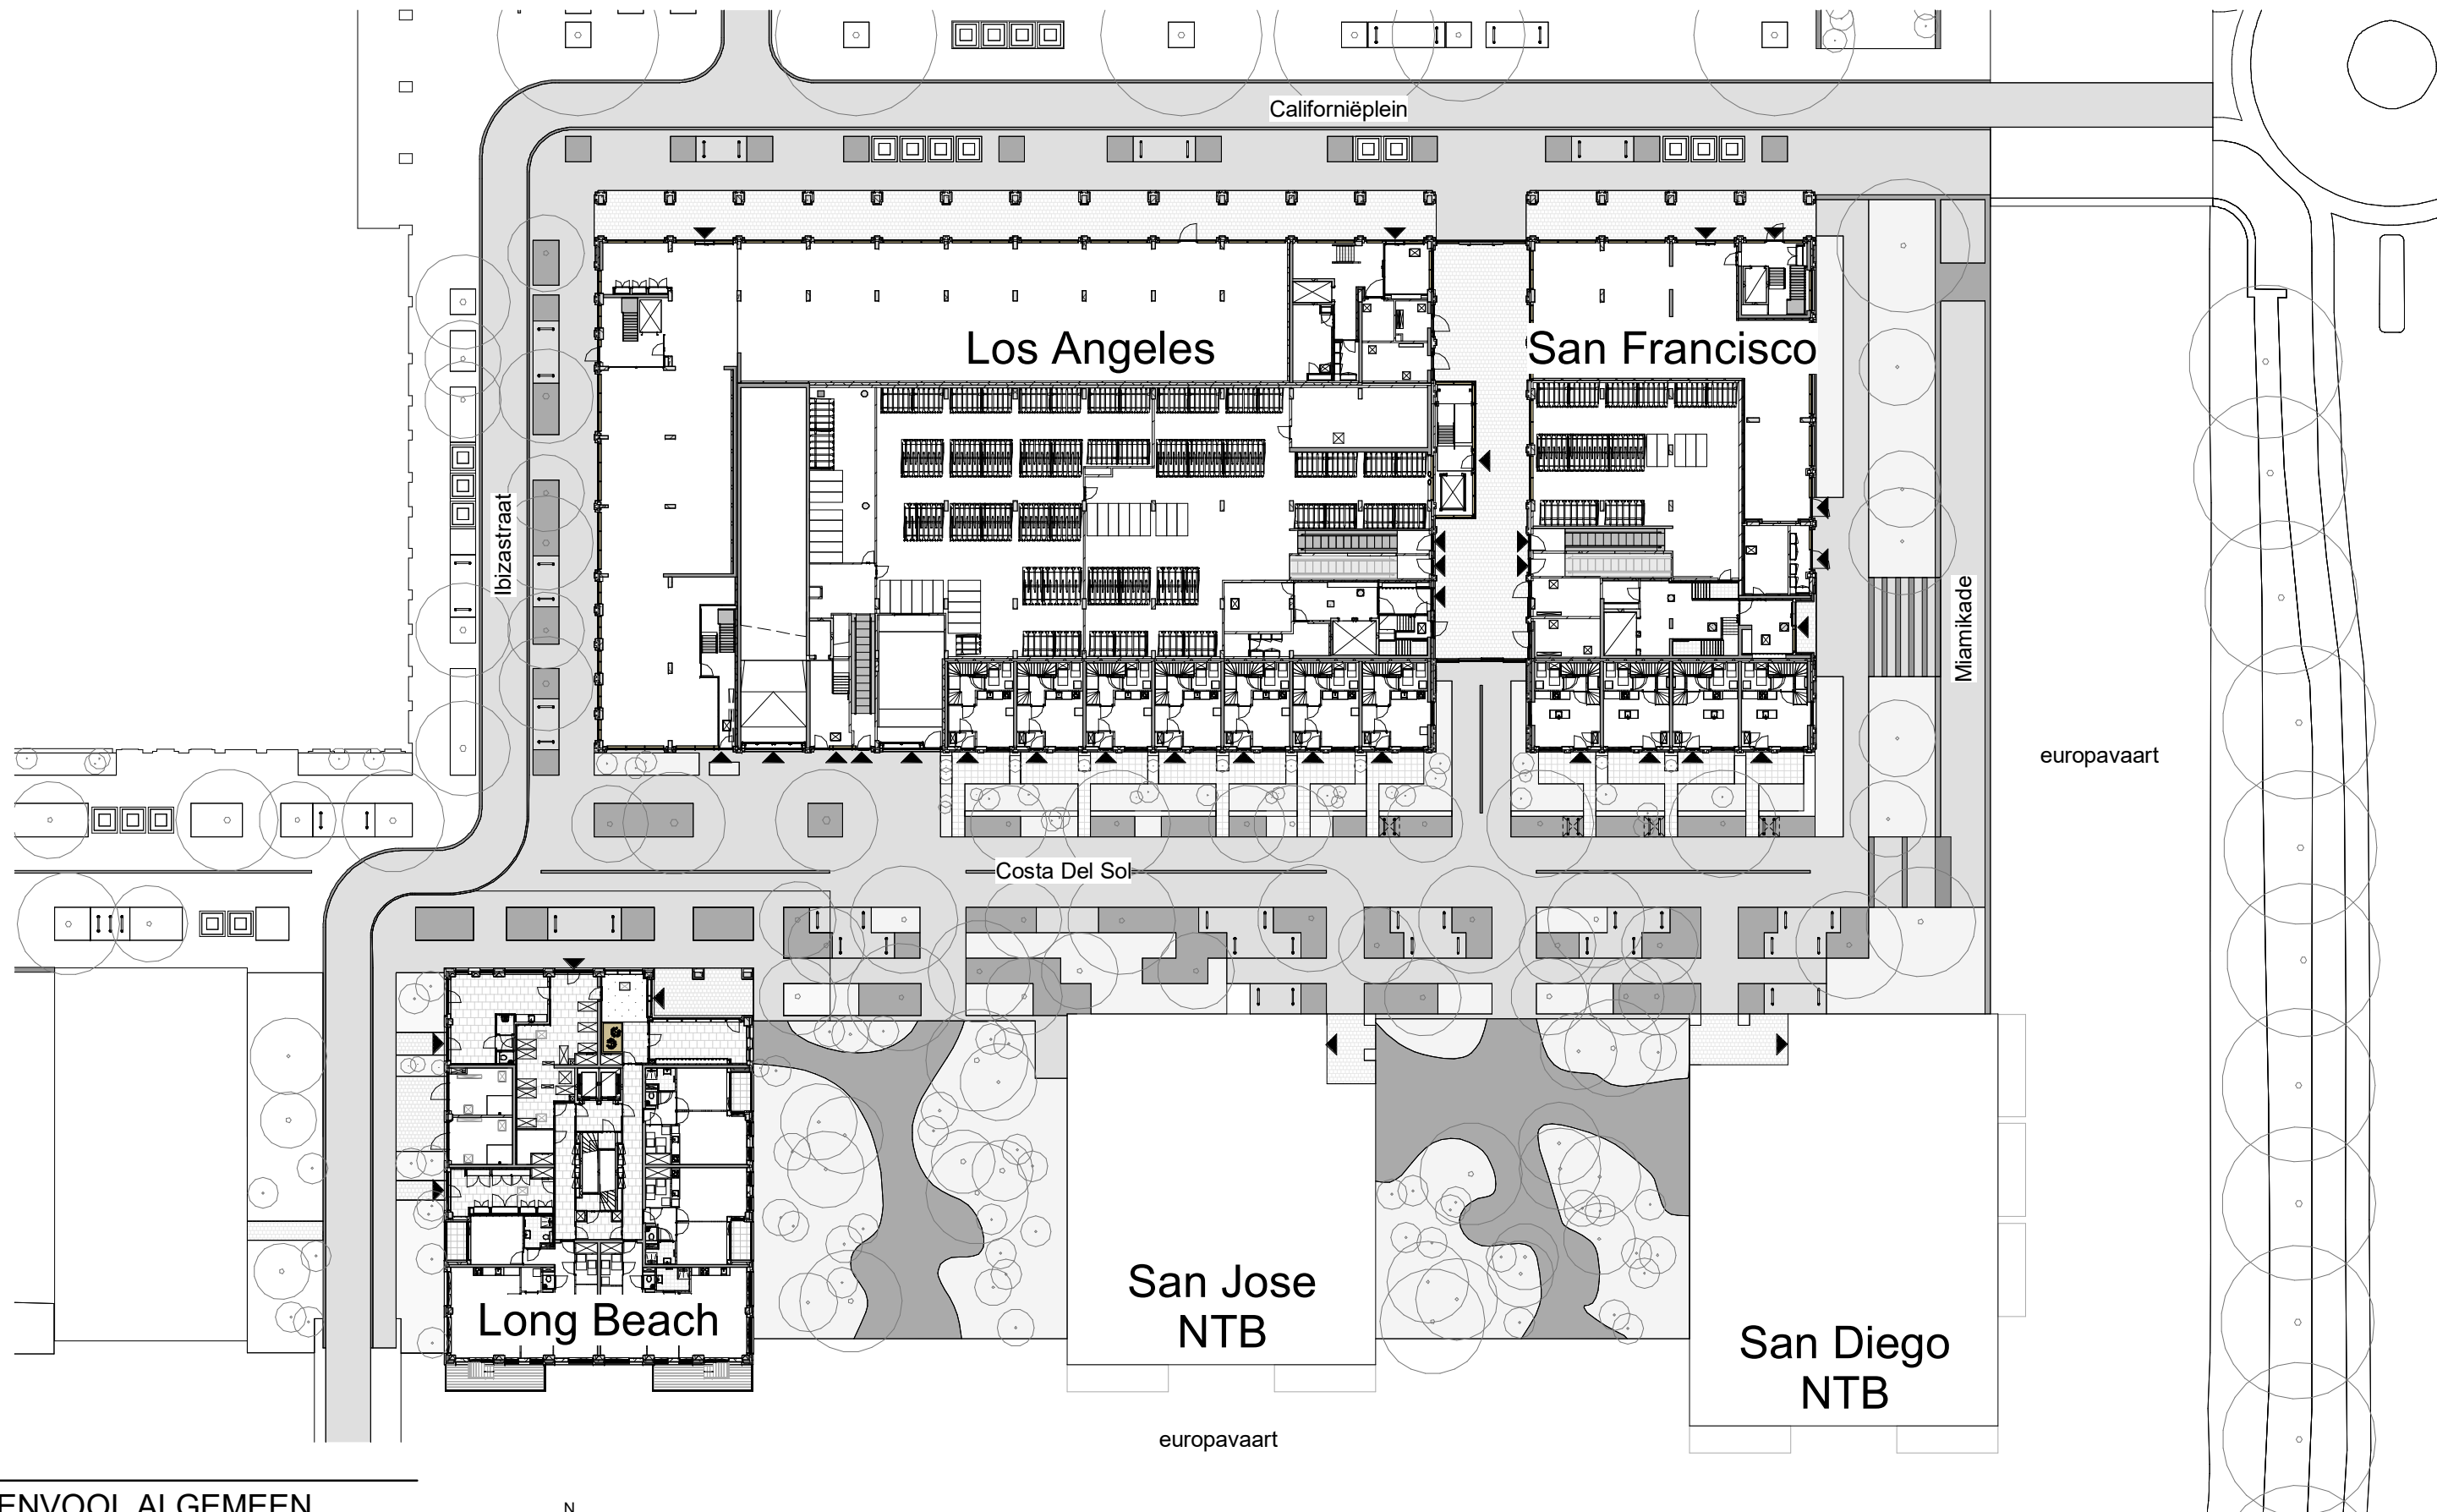

RENVOOI ALGEMEEN

-  entree
-  fietsenstalling ter indicatie
-  ondergrondse containers ter indicatie

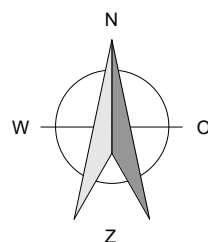

high5

HIGH5 te Haarlem

ontwikkelaar: Europavaart III B.V.
 onderwerp: Gebouw Long Beach
 Situatie (Concept)

formaat: A3
 schaal: 1 : 500
 datum: 04-07-2024

wijz.datum: